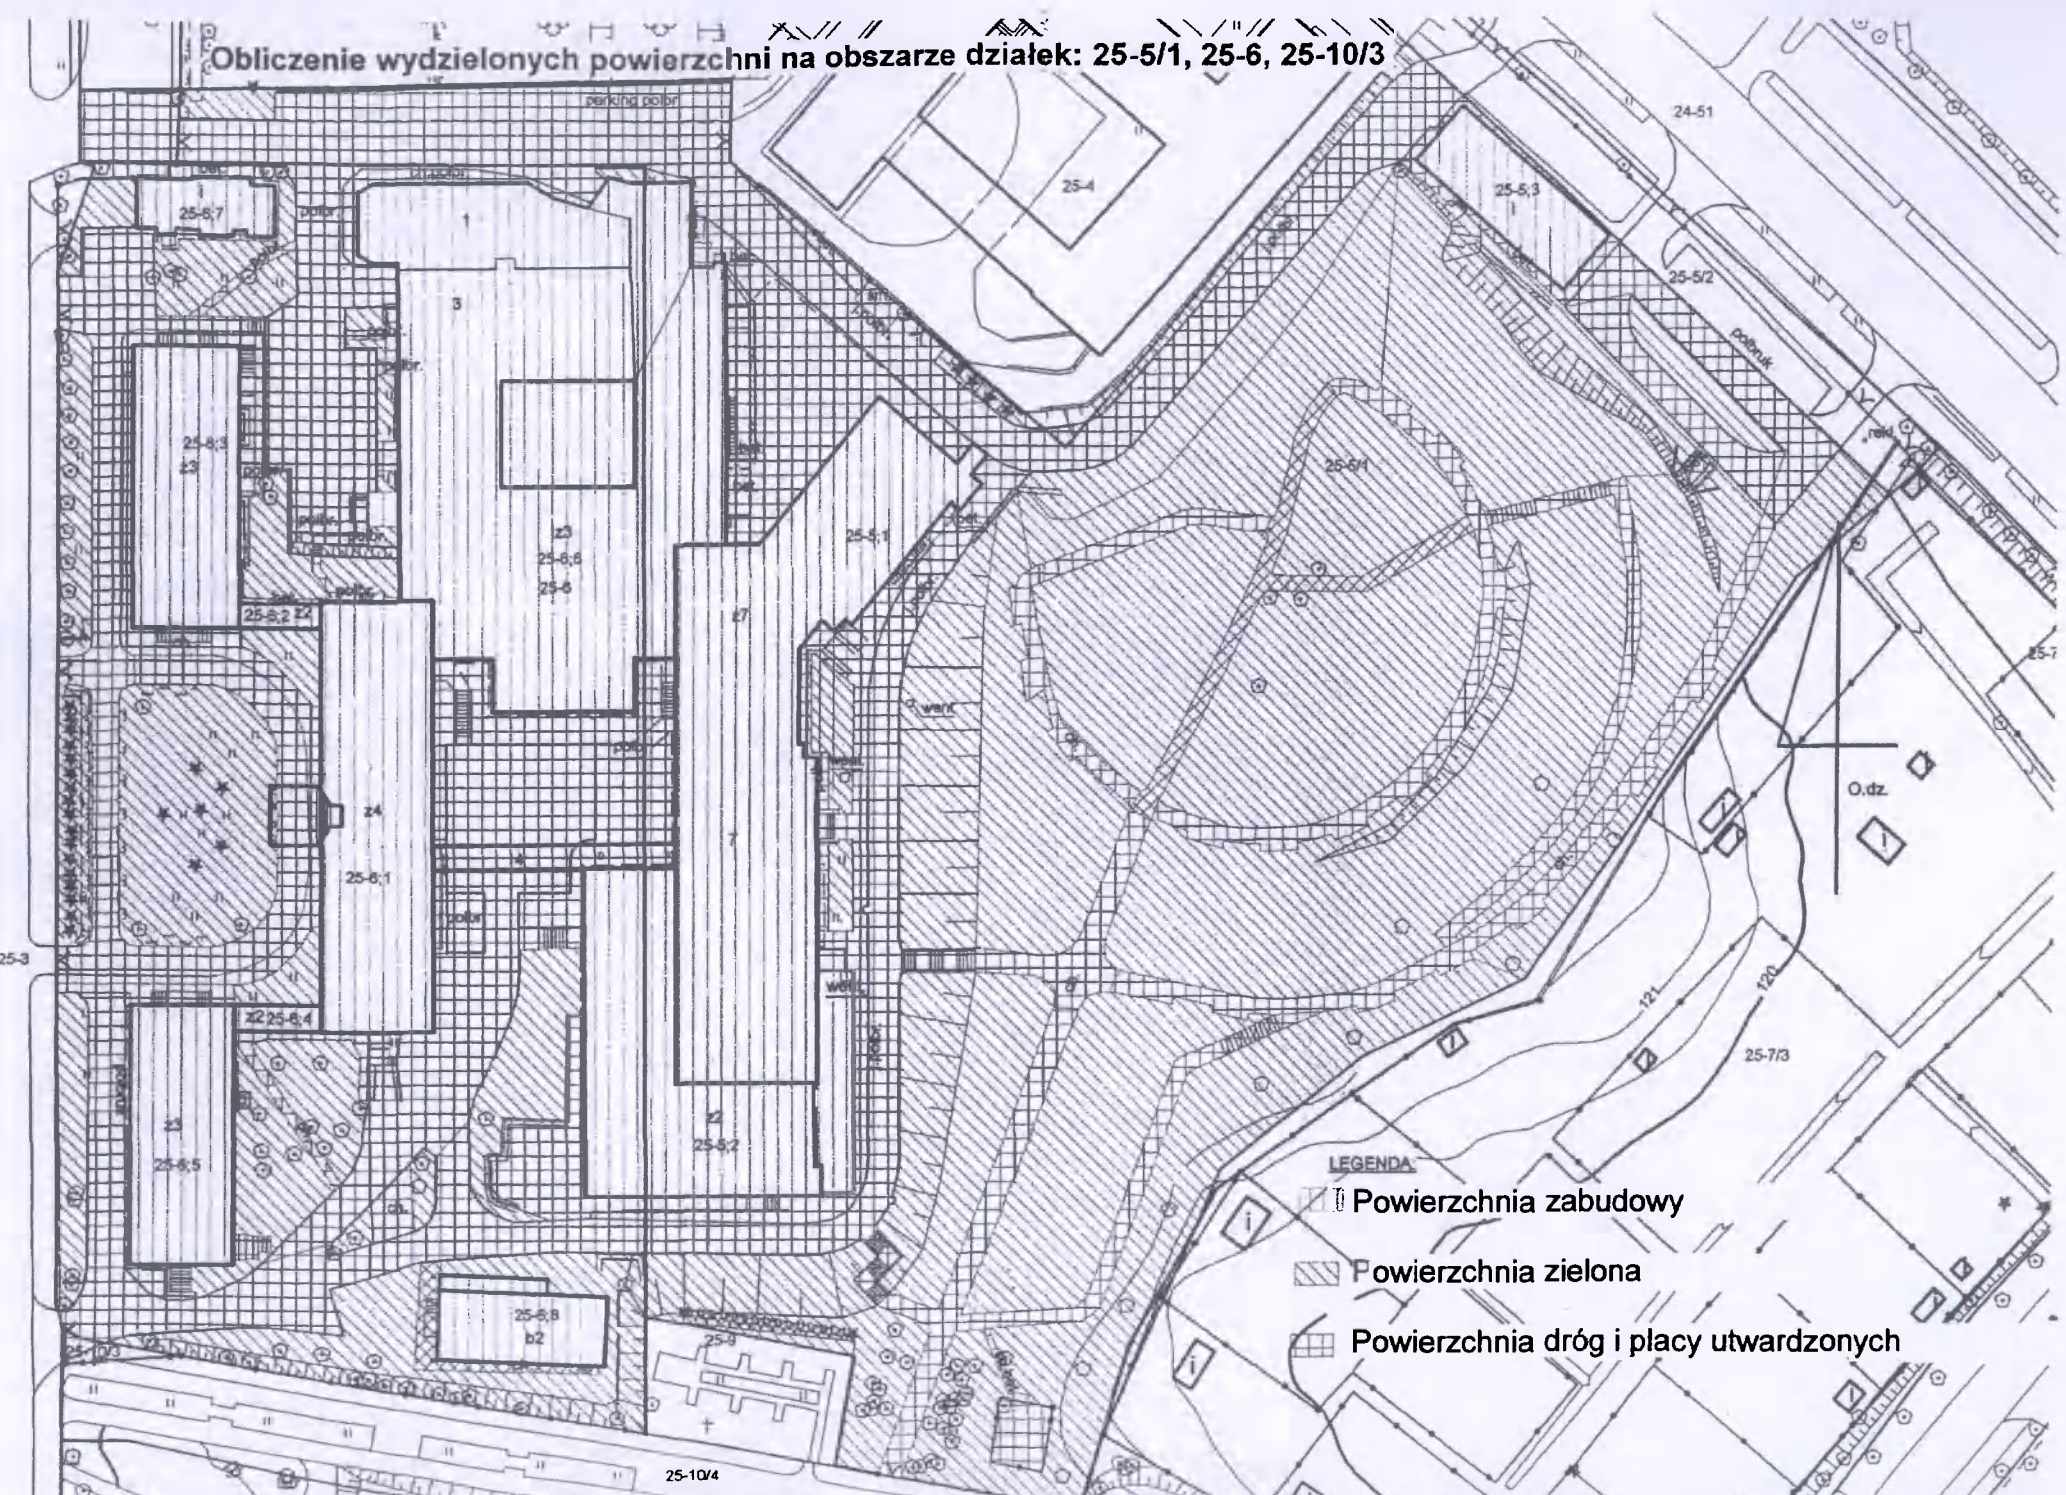

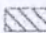
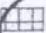


Obliczenie wydzielonych powierzchni na obszarze działek: 25-5/1, 25-6, 25-10/3



- LEGENDA
-  Powierzchnia zabudowy
  -  Powierzchnia zielona
  -  Powierzchnia dróg i placów utwardzonych