


ZALĄCZNIK NR 3

±0,60

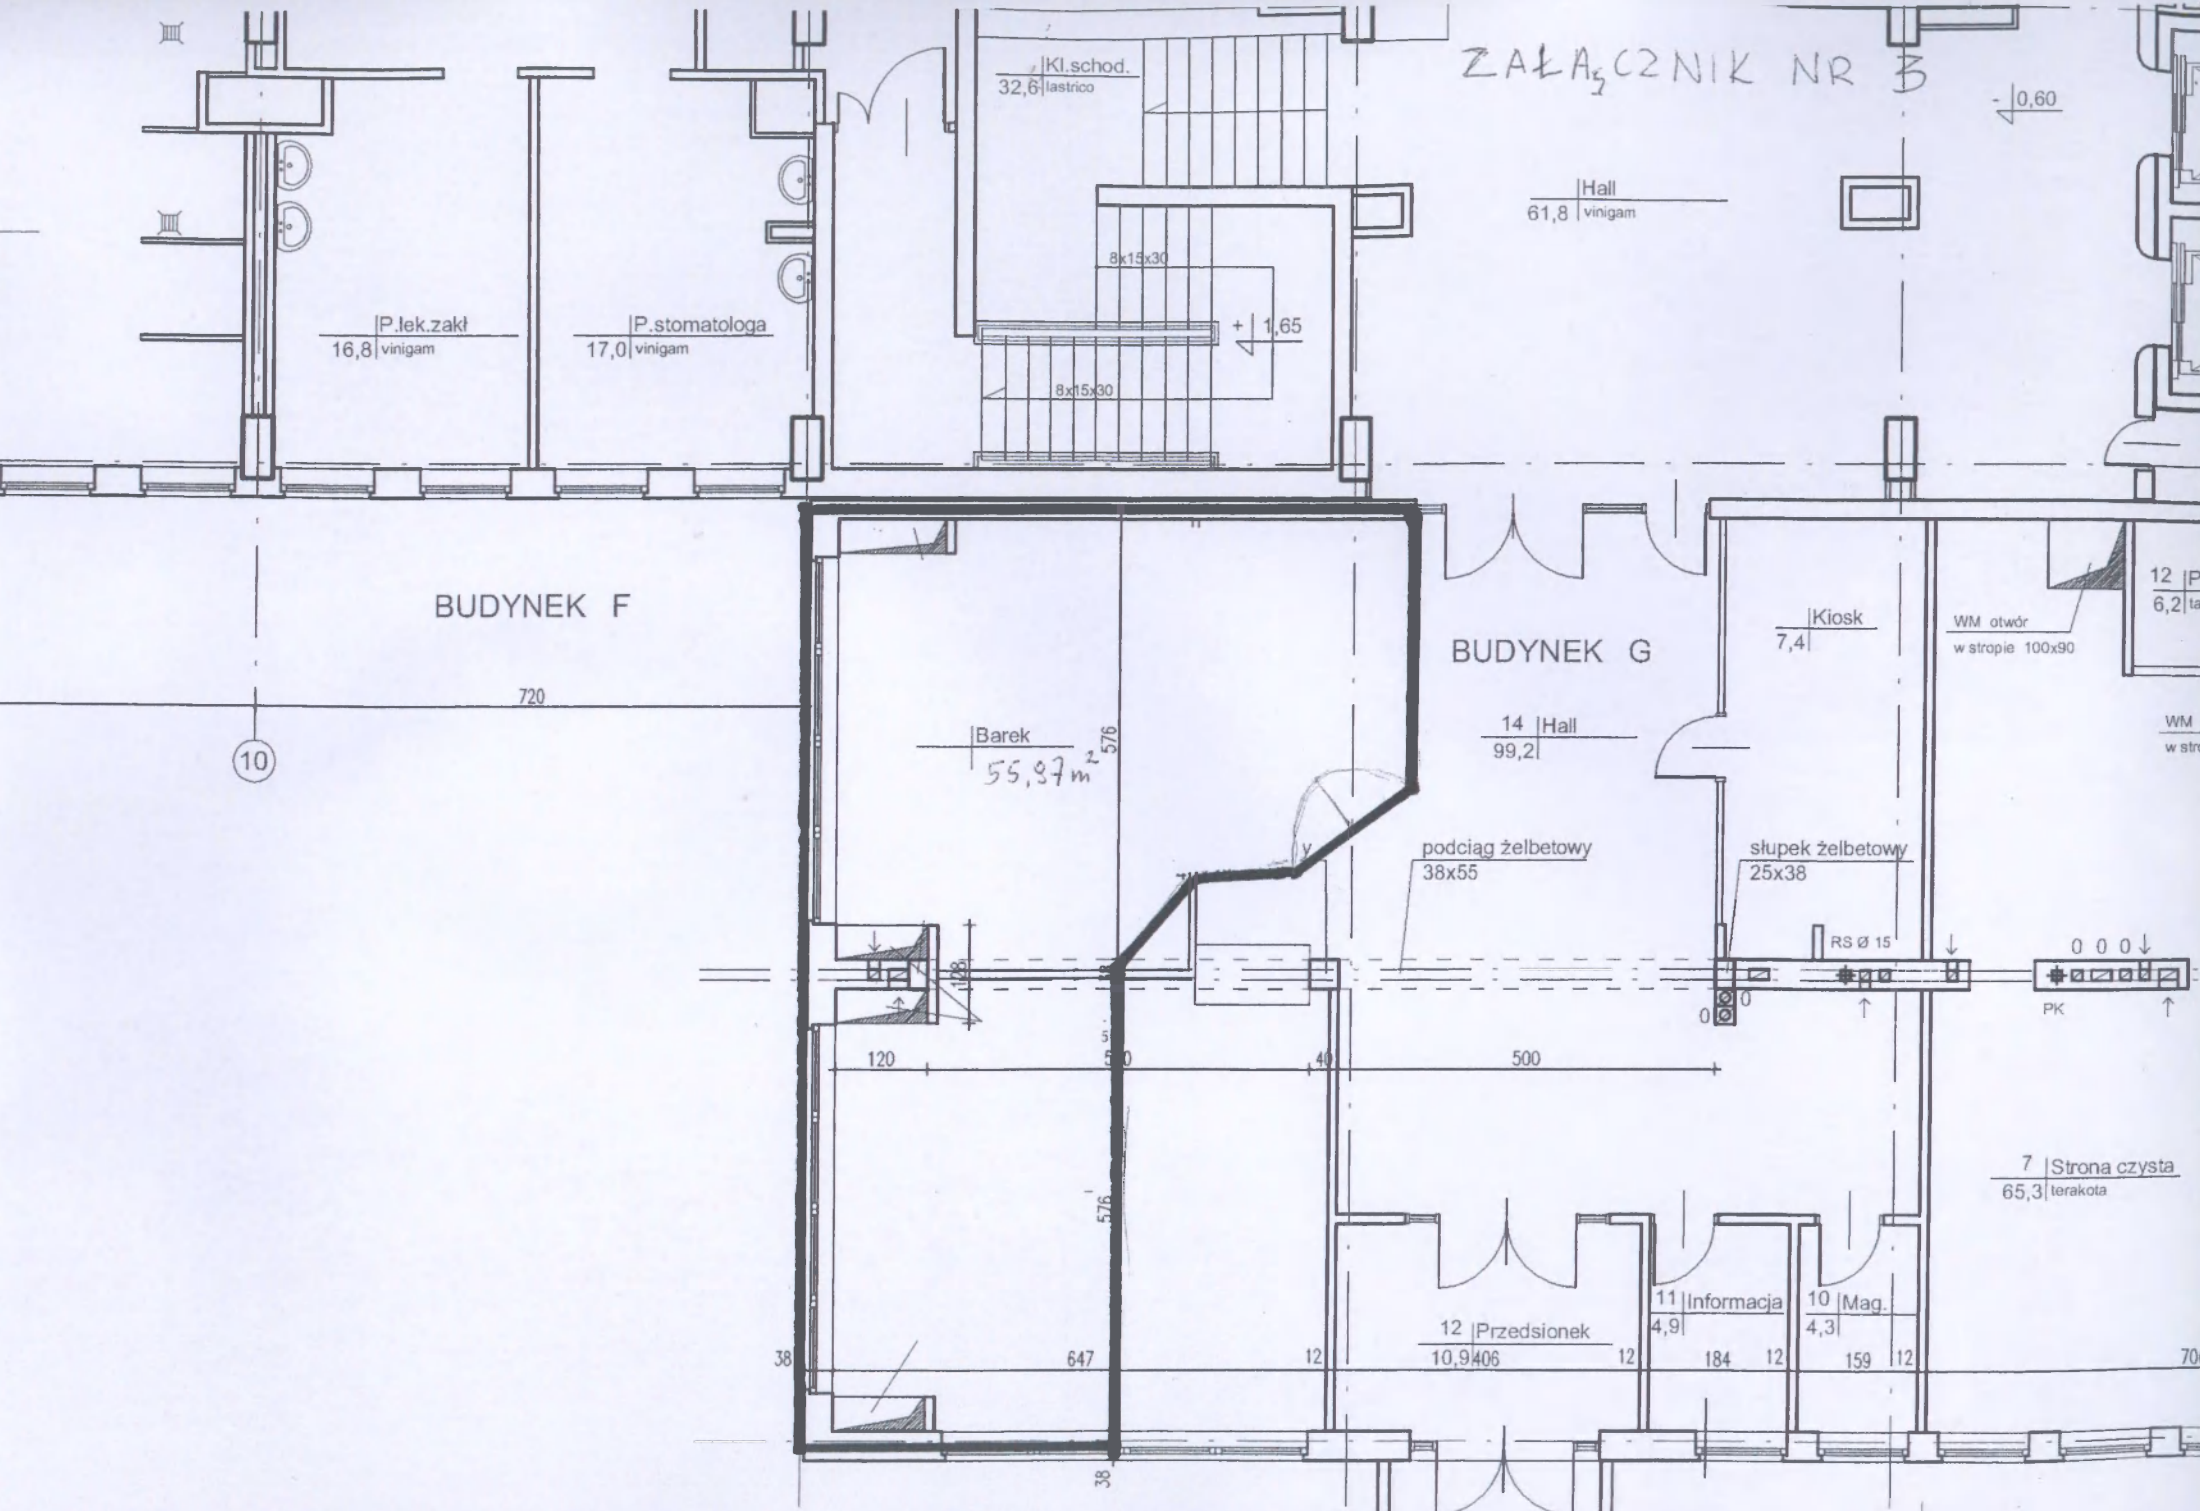

16,8 |vinigam

17,0 |vinigam

32,6 |Kl.schod.
lastrico

61,8 |Hall
vinigam

8x15x30

8x15x30

+1,65

BUDYNEK F

720

10

BUDYNEK G

7,4 |Kiosk

WM otwór
w stropie 100x90

12 |Pc
6,2 |tar

55,97 m² 576
|Barek

14 |Hall
99,2

WM c
w stro

podciąg żelbetowy
38x55

słupki żelbetowy
25x38

RS Ø 15

0 0 0 ↓
PK ↑

7 |Strona czysta
65,3 |terakota

11 |Informacja
4,9

10 |Mag.
4,3

12 |Przedsiónek
10,9406

38

647

12

12

184

12

159

12

706

38